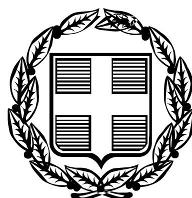


ΕΦΗΜΕΡΙΣ ΤΗΣ ΚΥΒΕΡΝΗΣΕΩΣ

ΤΗΣ ΕΛΛΗΝΙΚΗΣ ΔΗΜΟΚΡΑΤΙΑΣ

ΤΕΥΧΟΣ ΤΕΤΑΡΤΟ **Αρ. Φύλλου 540**

29 Οκτωβρίου 2007

ΠΕΡΙΕΧΟΜΕΝΑ

ΑΠΟΦΑΣΕΙΣ

ΑΠΟΦΑΣΕΙΣ

Αριθμ. 4585/23203 (1)

Έγκριση μελέτης Οριοθέτησης κοίτης κλάδου «Μακαβέλα», συμβάλλοντος Μπεντένη, χειμάρρου Ανάποδου, Δ.Δ. Πιαλείας Δήμου Πιαλείων, περιοχής αρμοδιότητας Δασαρχείου Τρικάλων, Ν. Τρικάλων.

Ο ΓΕΝΙΚΟΣ ΓΡΑΜΜΑΤΕΑΣ ΠΕΡΙΦΕΡΕΙΑΣ ΘΕΣΣΑΛΙΑΣ

Έχοντας υπόψη:

Τις διατάξεις:

1. Του ν.δ/τος 86/1969 «Περί Δασικού Κώδικος» και του ν. 998/1979 «Περί Προστασίας Δασών και δασικών εν γένει εκτάσεων της Χώρας».

2. Του π.δ/τος 437/1981 «Περί μελέτης και εκτέλεσης δασοτεχνικών έργων».

3. Του ν. 1418/1984 και των π.δ/των 609/1985, 171/1987 και 218/1999 «Περί εκτελέσεως Δημοσίων Έργων κ.λπ.».

4. Τα οριζόμενα στο άρθρο 6 της υπ' αριθμ. 3046/304/3.2.1989 / Φ.Ε.Κ. 55Δ΄ απόφασης του Υπουργού ΠΕ.ΧΩ.Δ.Ε. «Έγκριση Κτιριοδομικού Κανονισμού».

5. Του π.δ/τος 94/1993 «Περί καθορισμού αρμοδιοτήτων που διατηρούνται από τον Υπουργό και τις περιφερειακές αρχές ή όργανα κ.λπ.».

6. Του ν. 2229/1994 «Περί τροποποιήσεως και συμπληρώσεως του ν. 1418/1984 και των εις εκτέλεση αυτού εκδοθέντων π.δ/των».

7. Το ν. 2503/1997 «Περί Διοίκησης, Οργάνωσης, Στελέχωσης της Περιφέρειας, ρύθμιση θεμάτων για την Τοπική Αυτοδιοίκηση και άλλες διατάξεις».

8. Το ν. 3010/2002 «Περί εναρμόνισης του ν. 1650/1986 με τις οδηγίες 97/11 Ε.Ε και 96/61 Ε.Ε διαδικασία οριοθέτησης και ρυθμίσεις θεμάτων για τα υδατορέματα και άλλες διατάξεις».

9. Το ν. 3208/2003 «Περί Προστασίας των δασικών οικοσυστημάτων».

10. Την υπ' αριθμ. 4476 (σχετ. 3659) / 15.11.2004 απόφαση Έγκρισης Περιβαλλοντικών Όρων του υπόψη έργου, εκδοθείσα από τη Δ/νση Περιβάλλοντος και Χωροταξίας, Τμήμα Περιβαλλοντικού και Χωροταξικού Σχεδιασμού της Περιφέρειας Θεσσαλίας.

11. Την υπ 'αριθμ. 109/2007 απόφαση του Δ.Σ. του Δήμου Πιαλείων, που αφορά την Οριοθέτηση κοίτης κλάδου «Μακαβέλα», συμβάλλοντος Μπεντένη, χειμάρρου Ανάποδου, Δ.Δ. Πιαλείας Δήμου Πιαλείων, περιοχής αρμοδιότητας Δασαρχείου Τρικάλων, Ν. Τρικάλων καθώς και την υπ' αριθμ. 10978/2.8.2007 επικύρωση της ανωτέρω απόφασης από την Δ/νση Τοπικής Αυτοδιοίκησης Ν. Τρικάλων.

12. Το ανωτέρω υδατόρεμα φέρει τον κωδικό αριθμό Α4 24 01 09 στο μητρώο χειμάρρων, σύμφωνα με την κωδικοποίηση του υδρογραφικού δικτύου της χώρας, έτσι όπως αναφέρεται στην υπ' αριθμ. 148773/19.4.1984 Δ/γή του τ. Υπουργείου Γεωργίας.

13. Τη μελέτη Οριοθέτησης κοίτης κλάδου «Μακαβέλα», συμβάλλοντος Μπεντένη, χειμάρρου Ανάποδου, Δ.Δ. Πιαλείας Δήμου Πιαλείων, περιοχής αρμοδιότητας Δασαρχείου Τρικάλων, Ν. Τρικάλων, που συνέταξε ο Αγρονόμος και Τοπογράφος Μηχανικός Σταύρος Γκουλιώνης με μέριμνα του Δήμου Πιαλείων, τους απαραίτητους υδραυλικούς υπολογισμούς, την ταχυμετρική αποτύπωση, τα τεχνικά έργα (φράγματα και ουδοί) και την οριζοντιογραφία - οριοθέτηση της κοίτης του κλάδου, όπως αυτά ελέγχθηκαν και θεωρήθηκαν από την ΔΤΥΝΑ Τρικάλων.

14. Την υπ' αριθμ. 4134/14.8.2007 θετική επί του θέματος εισήγηση του Δασαρχείου Τρικάλων, μετά της συνημμένης έκθεσης ελέγχου του Δασολόγου Χρ. Κουλουκούρα, καθώς και την υπ' αριθμ. 2780/3.9.2007 αναφορά της Δ/νσης Δασών Τρικάλων με την οποία υποβλήθηκε η ανωτέρω μελέτη για έκδοση της σχετικής απόφασης οριοθέτησης.


15. Την από 20.9.2007 θεώρηση της Υπηρεσίας μας, αποφασίζουμε:

Εγκρίνουμε τον καθορισμό των Οριογραμμών, που αφορούν την μελέτη Οριοθέτησης κοίτης κλάδου «Μακαβέλα», συμβάλλοντος Μπεντένη, χειμάρρου Ανάποδου, Δ.Δ. Πιαλείας Δήμου Πιαλείων, σύμφωνα με τα στοιχεία της μελέτης, στη περιοχή αρμοδιότητας Δασαρχείου Τρικάλων, Ν. Τρικάλων, με τις συντεταγμένες των κορυφών των πολυγωνομετρικών γραμμών, όπως αυτές σημειώνονται στα τοπογραφικά διαγράμματα και συνοδεύουν την απόφαση αυτή και αποτελούν αναπόσπαστο μέρος της.

Η απόφαση αυτή να δημοσιευθεί στην Εφημερίδα της Κυβερνήσεως.

Λάρισα, 20 Σεπτεμβρίου 2007

Ο Γενικός Γραμματέας Περιφέρειας
ΦΩΤΗΣ ΓΚΟΥΠΑΣ

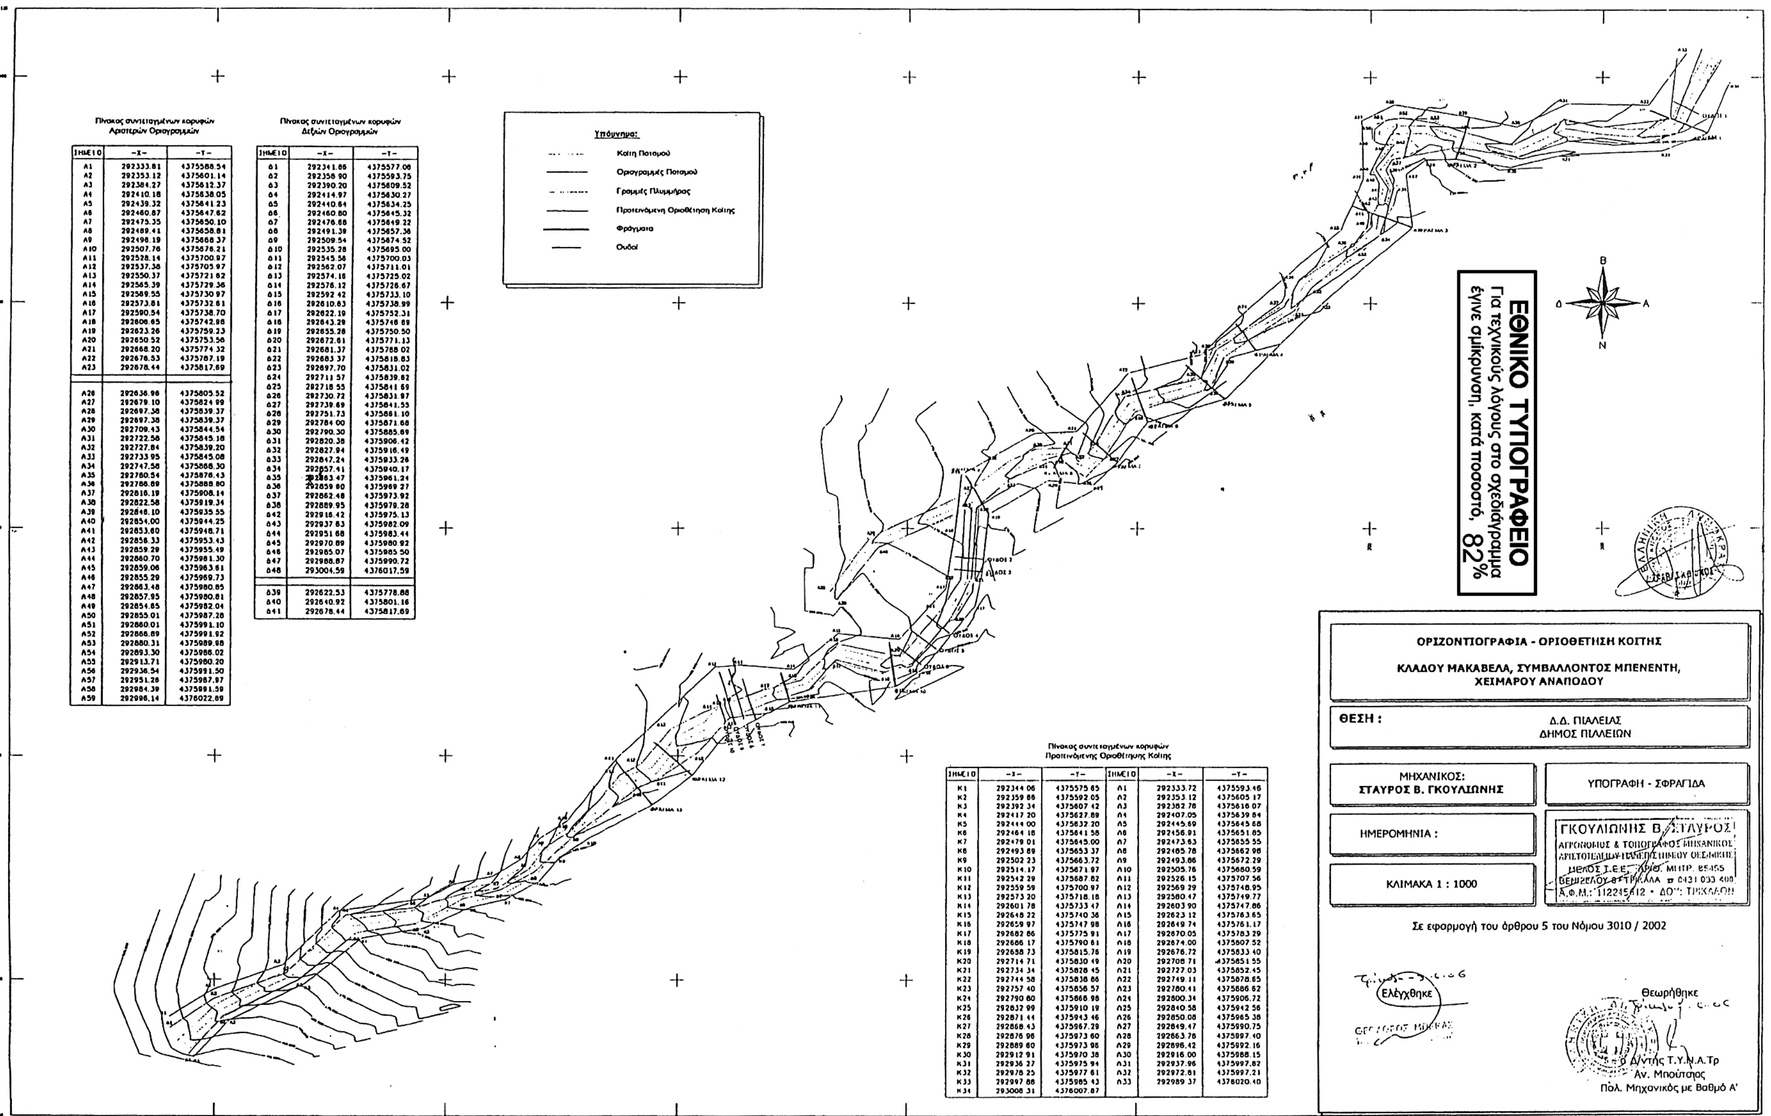

Πίνακας συντεταγμένων κορυφών Αριστερών Οριογραμμών

ΣΗΜΕΙΟ	-X-	-Y-
Α1	292333.81	4375588.54
Α2	292353.12	4375601.14
Α3	292384.27	4375612.37
Α4	292410.18	4375638.05
Α5	292439.32	4375641.23
Α6	292460.87	4375647.62
Α7	292475.35	4375650.10
Α8	292489.41	4375658.81
Α9	292498.19	4375668.37
Α10	292507.76	4375678.21
Α11	292528.14	4375700.97
Α12	292537.38	4375705.97
Α13	292550.37	4375721.62
Α14	292565.39	4375729.36
Α15	292569.55	4375730.97
Α16	292573.81	4375732.61
Α17	292590.54	4375738.70
Α18	292606.65	4375742.96
Α19	292623.26	4375759.23
Α20	292650.52	4375753.56
Α21	292668.20	4375774.32
Α22	292676.53	4375787.19
Α23	292678.44	4375817.69
Α26	292636.96	4375805.52
Α27	292679.10	4375824.99
Α28	292697.38	4375839.37
Α29	292697.38	4375839.37
Α30	292709.43	4375844.54
Α31	292722.56	4375845.18
Α32	292727.84	4375839.20
Α33	292733.95	4375845.08
Α34	292747.58	4375868.30
Α35	292760.54	4375876.43
Α36	292766.69	4375888.80
Α37	292816.19	4375908.14
Α38	292822.58	4375919.34
Α39	292846.10	4375935.55
Α40	292854.00	4375944.25
Α41	292853.60	4375948.71
Α42	292856.33	4375953.43
Α43	292859.29	4375955.49
Α44	292860.70	4375981.30
Α45	292859.06	4375963.61
Α46	292855.29	4375969.73
Α47	292863.48	4375980.85
Α48	292857.95	4375980.81
Α49	292854.85	4375982.04
Α50	292855.01	4375987.28
Α51	292860.01	4375991.10
Α52	292866.89	4375991.92
Α53	292880.31	4375989.98
Α54	292893.30	4375986.02
Α55	292913.71	4375980.20
Α56	292936.54	4375991.50
Α57	292951.26	4375987.97
Α58	292984.39	4375991.59
Α59	292998.14	4376022.89

Πίνακας συντεταγμένων κορυφών Δεξιών Οριογραμμών

ΣΗΜΕΙΟ	-X-	-Y-
Δ1	292341.86	4375577.06
Δ2	292358 90	4375593.75
Δ3	292390.20	4375609.52
Δ4	292414.97	4375630.27
Δ5	292440.64	4375634.25
Δ6	292460.80	4375645.32
Δ7	292476.68	4375649.22
Δ8	292491.39	4375657.36
Δ9	292509.54	4375674.52
Δ10	292535.28	4375695.00
Δ11	292545.56	4375700.03
Δ12	292562.07	4375711.01
Δ13	292574.16	4375725.02
Δ14	292576.12	4375726.67
Δ15	292592 42	4375733.10
Δ16	292610.63	4375738.99
Δ17	292622.19	4375752.31
Δ18	292643.29	4375746 69
Δ19	292655.28	4375750.50
Δ20	292672.61	4375771.13
Δ21	292681.37	4375788 02
Δ22	292683.37	4375818.83
Δ23	292697.70	4375831.02
Δ24	292711 57	4375839.82
Δ25	292718 55	4375841 69
Δ26	292730.72	4375831.97
Δ27	292739.69	4375841.55
Δ28	292751.73	4375861.10
Δ29	292784 00	4375871.68
Δ30	292790.30	4375885.69
Δ31	292820.38	4375906.42
Δ32	292827.94	4375916.49
Δ33	292847.24	4375933.26
Δ34	292857.41	4375940.17
Δ35	292863.47	4375961.24
Δ36	292859 80	4375969 27
Δ37	292862.48	4375973.92
Δ38	292889.95	4375979.28
Δ42	292916.42	4375975.13
Δ43	292937 83	4375982.09
Δ44	292951 68	4375983.44
Δ45	292970.89	4375980 92
Δ46	292985.07	4375985 50
Δ47	292988.87	4375990.72
Δ48	293004.59	4376017.59
Δ39	292622.53	4375778.88
Δ40	292640.92	4375801.16
Δ41	292678.44	4375817.69

Πίνακας συντεταγμένων κορυφών Προτεινόμενης Οριοθέτησης Κοίτης

ΣΗΜΕΙΟ	-X-	-Y-	ΣΗΜΕΙΟ	-X-	-Y-
Κ1	292344 06	4375575 65	Λ1	292333.72	4375593.46
Κ2	292359 86	4375592.05	Λ2	292353.12	4375605 17
Κ3	292392 34	4375607 42	Λ3	292382.78	4375616.07
Κ4	292417 20	4375627.89	Λ4	292407.05	4375639 84
Κ5	292444 00	4375632.20	Λ5	292445.69	4375645 68
Κ6	292464 18	4375641 58	Λ6	292456.91	4375651.85
Κ7	292479 01	4375645.00	Λ7	292473.63	4375655 55
Κ8	292493 89	4375653 37	Λ8	292485.78	4375662 98
Κ9	292502 23	4375663.72	Λ9	292493.86	4375672.29
Κ10	292514.17	4375671.97	Λ10	292505.76	4375680.59
Κ11	292542 29	4375687.82	Λ11	292526.15	4375707.56
Κ12	292559 59	4375700.97	Λ12	292569 29	4375748.95
Κ13	292573 20	4375718.18	Λ13	292580.47	4375749.77
Κ14	292601 78	4375733 47	Λ14	292603 90	4375747.86
Κ15	292648 22	4375740 36	Λ15	292623 12	4375763.65
Κ16	292659 97	4375747 98	Λ16	292649 74	4375761.17
Κ17	292682 86	4375775 91	Λ17	292670.05	4375783 29
Κ18	292686 17	4375790 61	Λ18	292674.00	4375807.52
Κ19	292658 73	4375815.76	Λ19	292676.72	4375833.40
Κ20	292714 71	4375830 49	Λ20	292708.71	4375851.55
Κ21	292734 34	4375828 45	Λ21	292727.03	4375852.45
Κ22	292744 58	4375838 86	Λ22	292749.11	4375878.65
Κ23	292757 40	4375856.57	Λ23	292780.41	4375886.62
Κ24	292790 80	4375866.98	Λ24	292800.34	4375906.72
Κ25	292832 99	4375910 19	Λ25	292840.58	4375942 56
Κ26	292871.44	4375943.46	Λ26	292850.08	4375965 38
Κ27	292868.43	4375967.29	Λ27	292849.47	4375990.75
Κ28	292876 96	4375973 60	Λ28	292863.78	4375997.40
Κ29	292889 60	4375973 98	Λ29	292896.42	4375992.16
Κ30	292912 91	4375970 38	Λ30	292916.00	4375988.15
Κ31	292936 27	4375975 94	Λ31	292937.96	4375997.82
Κ32	292978 25	4375977 61	Λ32	292972.81	4375997.21
Κ33	292997 88	4375985 43	Λ33	292989 37	4376020.40
Κ34	293008 31	4376007.87			

Αριθμ. 2551 (2)

Κήρυξη ως αναδασωτέας δημόσιας εποικιστικής έκτασης (2.466,681) στρεμμάτων, στο Δ.Δ. Χαμηλού, Δήμου Αξιούπολης, Ν. Κιλκίς.

Ο ΓΕΝΙΚΟΣ ΓΡΑΜΜΑΤΕΑΣ
ΠΕΡΙΦΕΡΕΙΑΣ ΚΕΝΤΡΙΚΗΣ ΜΑΚΕΔΟΝΙΑΣ

Έχοντας υπόψη:

1. Τις διατάξεις για διοικητική αποκέντρωση.

2. Τις διατάξεις του άρθρου 117 παρ. 3 του Συντάγματος της Χώρας.

3. Τις διατάξεις του ν. 998/1979 «Περί προστασίας δασών κ.λπ.» και ειδικότερα α) του άρθρου 41 παρ. 1 β) του άρθρου 38 παρ. 1.

4. Τις διαταγές του ΥΠ. Γεωργίας α) υπ' αριθμ. 160417/1180/8.7.1980, β) υπ' αριθμ. 182447/3049/24.9.1980.

5. Την υπ' αριθμ. 2819/10.9.2007 αναφορά του Δασαρχείου Γουμένισσας.

6. Την υπ' αριθμ. 5631/11.8.2000 απόφαση Γ.Γ.Π.Κ. Μακεδονίας «Ορισμός εισηγητών και μεταβίβαση εξουσίας υπογραφής «Με εντολή Γενικού Γραμματέα» «αποφάσεων εγγράφων και άλλων πράξεων στο Γενικό Δ/ντή, στους Προϊσταμένους Δ/νσεων και Προϊσταμένους Τμημάτων και Γραφείων των Υπηρεσιών της Περιφέρειας», αποφασίζουμε:

Κηρύσσουμε ως αναδασωτέα με σκοπό την αποτελεσματικότερη προστασία και την αποκατάστασή της φυσικής αναγέννησης, δημόσιας εποικιστικής έκτασης δάσους δρυός και λοιπών πλατυφύλλων, εμβαδού 2.466,681 στρεμμάτων, της οποίας η δασική βλάστηση καταστράφηκε από πυρκαγιά και βρίσκεται, στο Δ.Δ. Χαμηλού, Δήμου Αξιούπολης, Ν. Κιλκίς.

Προσδιορίζεται από τα στοιχεία (1,2,3,4,5,....82,83,84) και έχει όρια:

Ανατολικά: Εποικιστικό δάσος και γεωργικές καλλιέργειες

Δυτικά: Εποικιστικό δάσος

Βόρεια: Μεθόριος Ελλάδας - FYROM


Νότια: Δασικός δρόμος και εποικιστικό δάσος

όπως φαίνεται στο συνημμένο διάγραμμα που αποτελεί αναπόσπαστο μέρος της απόφασης αυτής.


Η απόφαση αυτή να δημοσιευθεί στην Εφημερίδα της Κυβερνήσεως.

Κιλκίς, 26 Σεπτεμβρίου 2007

Με εντολή Γενικού Γραμματέα Περιφέρειας
Ο Διευθυντής Δασών Ν. Κιλκίς κ.α.α.
ΣΤΕΡΓΙΟΣ ΠΑΠΑΔΗΜΗΤΡΙΟΥ

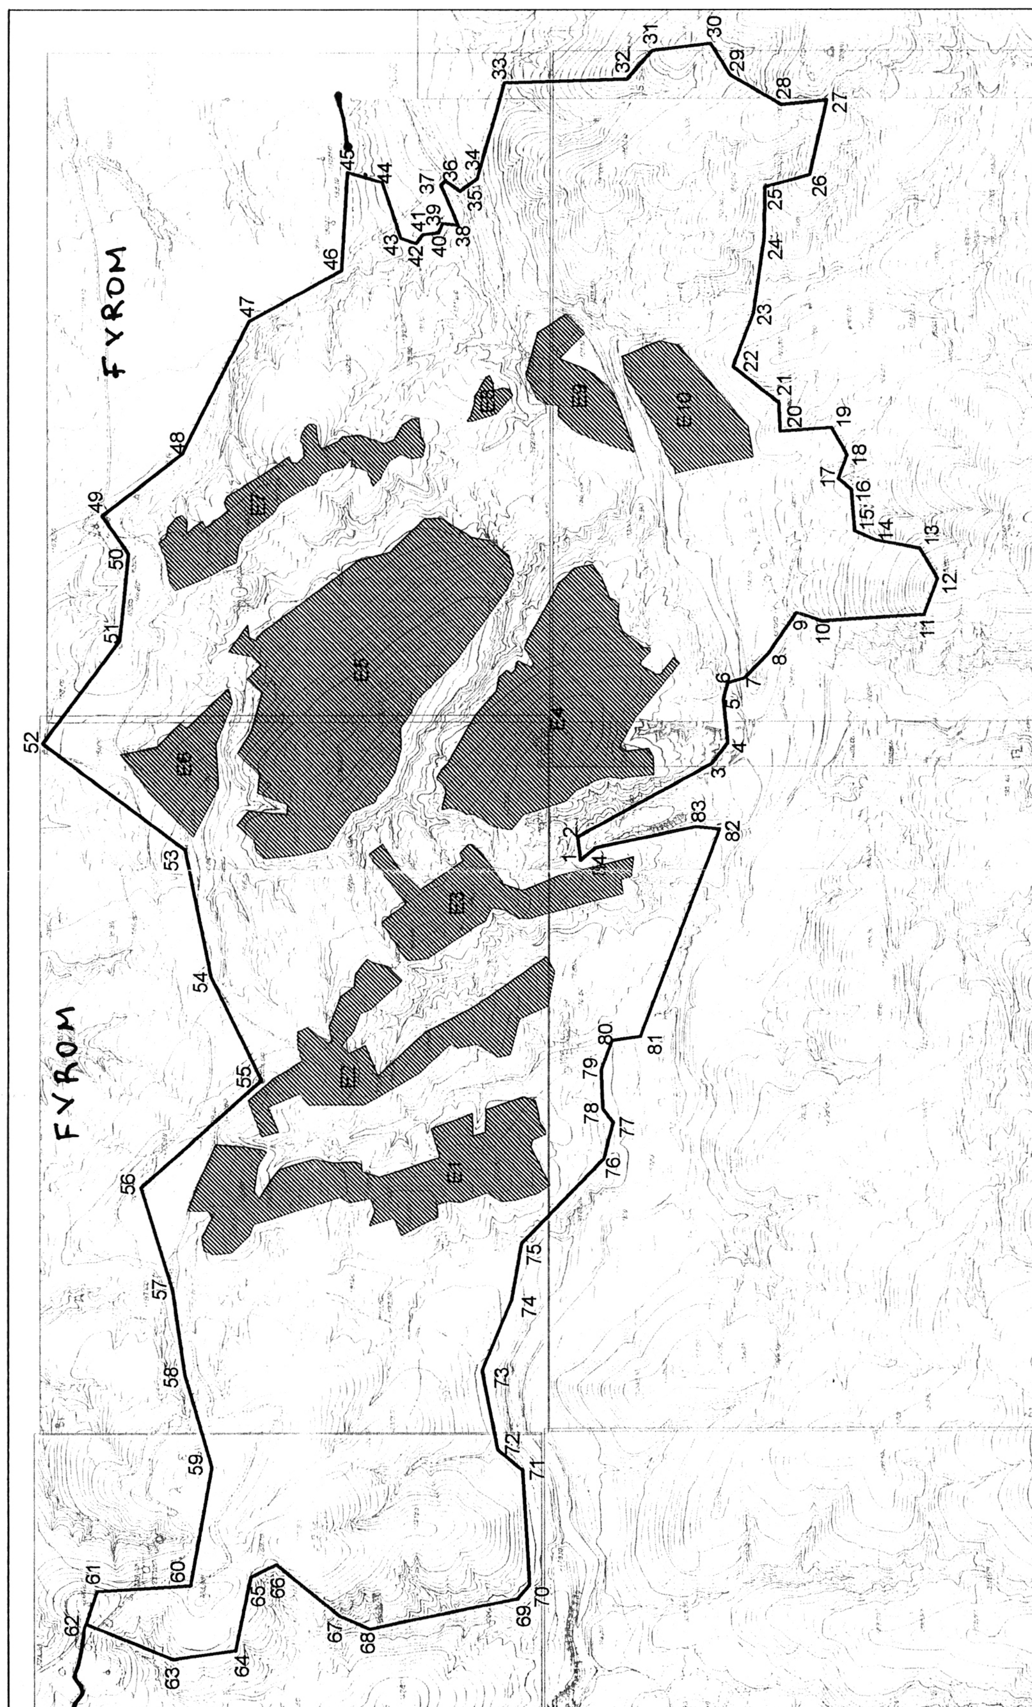

ΕΘΝΙΚΟ ΤΥΠΟΓΡΑΦΕΙΟ
Για τεχνικούς λόγους στο σχεδιάγραμμα
έγινε σμίκρυνση, κατά ποσοστό, 64%

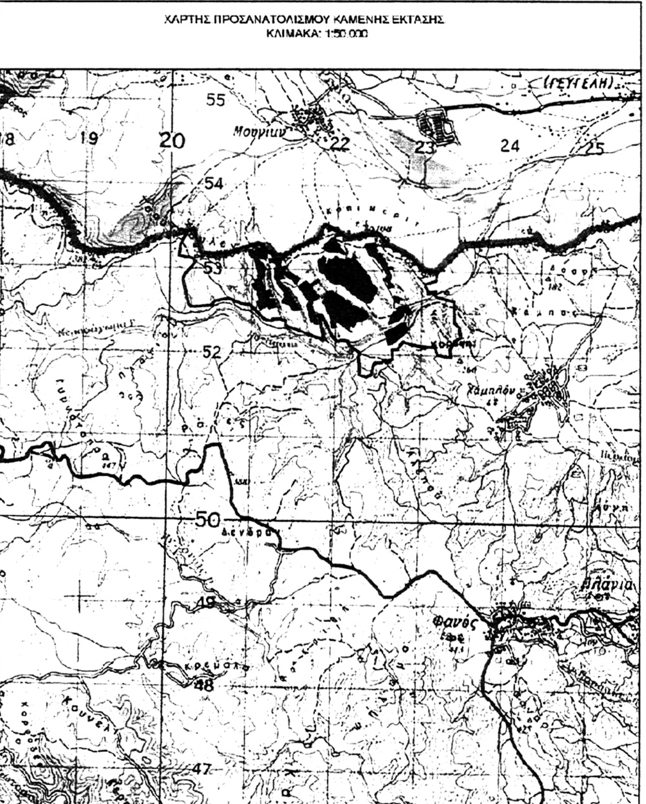

ΣΥΝΤΕΤΑΓΜΕΝΕΣ ΚΟΡΥΦΩΝ ΣΤΟ ΣΥΣΤΗΜΑ ΑΝΑΦΟΡΑΣ ΕΓΣΑ ' 87

1.	X=369717.0268	Y=4552086.0274	43 .	X=370994.1047	Y=4552456.8941
2.	X=369764.8262	Y=4552092.0378	44 .	X=371109.7408	Y=4552495.9628
3.	X=369913.3893	Y=4551813.0013	45 .	X=371130.0363	Y=4552566.6380
4.	X=369954.6567	Y=4551780.0118	46 .	X=370926.4950	Y=4552578.9275
5.	X=370044.0696	Y=4551789.6336	47 .	X=370821.1185	Y=4552769.6466
6.	X=370078.4592	Y=4551780.0118	48 .	X=370550.9086	Y=4552907.6514
7.	X=370088.0884	Y=4551747.0222	49 .	X=370425.3141	Y=4553074.4366
8.	X=370140.3605	Y=4551694.7888	50 .	X=370345.5381	Y=4553019.5774
9.	X=370223.3138	Y=4551637.6765	51 .	X=370167.1137	Y=4553036.7209
10.	X=370205.5282	Y=4551586.1810	52 .	X=369955.7355	Y=4553196.5009
11.	X=370218.7694	Y=4551374.0568	53 .	X=369740.3735	Y=4552902.2369
12.	X=370291.7289	Y=4551346.5455	54 .	X=369473.2787	Y=4552848.0072
13.	X=370355.0057	Y=4551383.6587	55 .	X=369259.6843	Y=4552744.2892
14.	X=370371.5126	Y=4551473.0055	56 .	X=369038.8939	Y=4552992.9264
15.	X=370390.7706	Y=4551518.3661	57 .	X=368822.7261	Y=4552927.7813
16.	X=370477.4324	Y=4551525.2389	58 .	X=368645.6795	Y=4552902.7713
17.	X=370499.4418	Y=4551552.7301	59 .	X=368452.6725	Y=4552846.1979
18.	X=370546.2117	Y=4551533.4863	60 .	X=368207.8195	Y=4552890.8033
19.	X=370601.6613	Y=4551566.6932	61 .	X=368195.8600	Y=4553083.2600
20.	X=370594.7833	Y=4551672.5347	62 .	X=368126.0031	Y=4553106.4731
21.	X=370652.5579	Y=4551675.2837	63 .	X=368050.3298	Y=4552926.5204
22.	X=370726.8394	Y=4551770.1287	64 .	X=368069.4720	Y=4552797.1251
23.	X=370836.8859	Y=4551727.5173	65 .	X=368225.9876	Y=4552765.6202
24.	X=370991.1981	Y=4551705.5046	66 .	X=368251.8859	Y=4552713.8620
25.	X=371099.7199	Y=4551704.2286	67 .	X=368141.3862	Y=4552582.4462
26.	X=371125.2545	Y=4551610.4399	68 .	X=368113.7024	Y=4552520.2040
27.	X=371282.2045	Y=4551576.3152	69 .	X=368178.6994	Y=4552215.3160
28.	X=371273.2323	Y=4551671.1602	70 .	X=368207.6405	Y=4552190.6454
29.	X=371334.6379	Y=4551777.0015	71 .	X=368446.7077	Y=4552205.5461
30.	X=371399.6716	Y=4551817.0917	72 .	X=368490.3744	Y=4552256.6249
31.	X=371384.7342	Y=4551937.7864	73 .	X=368653.6833	Y=4552289.2673
32.	X=371325.9359	Y=4551988.9579	74 .	X=368802.1195	Y=4552227.4260
33.	X=371318.0867	Y=4552243.1305	75 .	X=368920.1064	Y=4552207.2675
34.	X=371117.6493	Y=4552299.3808	76 .	X=369098.3227	Y=4552037.0877
35.	X=371091.7739	Y=4552335.2346	77 .	X=369171.3774	Y=4552017.0938
36.	X=371113.5093	Y=4552365.5725	78 .	X=369199.7617	Y=4552039.4125
37.	X=371104.4702	Y=4552374.8567	79 .	X=369279.6829	Y=4552042.6046
38.	X=371021.5992	Y=4552339.0339	80 .	X=369340.5669	Y=4552020.1935
39.	X=371024.3924	Y=4552370.6677	81 .	X=369348.4773	Y=4551961.6069
40.	X=371005.0722	Y=4552378.5761	82 .	X=369779.9169	Y=4551796.7776
41.	X=371000.6495	Y=4552411.3729	83 .	X=369784.6817	Y=4551845.5811
42.	X=370982.8393	Y=4552425.7717	84 .	X=369742.3593	Y=4552054.4824

ΕΜΒΑΔΟΝ ΣΥΝΟΛΙΚΗΣ ΕΚΤΑΣΗΣ: E(1-2-3-...-84-1) =3.090,942 στρ.

E1=87,800 στρ., E2=55,250 στρ., E3=47,250 στρ., E4= 119,500 στρ., E5=179,225 στρ.
E6=25,000 στρ., E7=41,875 στρ., E8=4,250 στρ., E9=26,774., E10=37,637 στρ.
ΕΜΒΑΔΑ ΕΞΑΙΡΟΥΜΕΝΩΝ ΕΚΤΑΣΕΩΝ:
Ε(εξαιρ.)=E1+E2+E3+E4+E5+E6+E7+E8+E9+E10= 624,261 στρ.

ΕΜΒΑΔΟΝ ΑΝΑΔΑΣΩΤΕΑΣ ΕΚΤΑΣΗΣ:
Ε(αναδ.) = E(1-2-3-...84-1)-Ε(εξαιρ.)=3.090,942-624,261= 2.466,681 στρ.

ΤΟΠΟΓΡΑΦΙΚΟ ΔΙΑΓΡΑΜΜΑ

ΚΑΜΕΝΗΣ ΕΠΟΙΚΙΣΤΙΚΗΣ ΕΚΤΑΣΗΣ
ΜΕ ΜΟΡΦΗ ΔΑΣΟΥΣ ΕΜΒΑΔΟΥ 2.466,681 στρ.
ΣΤΗΝ ΠΕΡΙΟΧΗ ΤΟΥ Δ.Δ. ΧΑΜΗΛΟΥ
ΔΗΜΟΥ ΑΞΙΟΥΠΟΛΗΣ Ν. ΚΙΛΚΙΣ

ΚΛΙΜΑΚΑ: 1:10.000

ΓΟΥΜΕΝΙΣΣΑ 10-9-2007

Ο ΣΥΝΤΑΚΤΗΣ

ΓΕΩΡΓΙΟΣ ΚΑΓΙΑΝΝΗΣ
ΔΑΣΟΛΟΓΟΣ

ΕΓΡΙΘΗΚΕ
Ο ΔΑΣΑΡΧΗΣ ΓΟΥΜΕΝΙΣΣΑΣ

ΑΝΤΩΝΙΟΣ ΤΖΑΚΟΣ
ΔΑΣΟΛΟΓΟΣ

ΘΕΩΡΗΘΗΚΕ
Ο Δ/ΝΤΗΣ ΔΑΣΩΝ ΚΙΛΚΙΣ α.α.

Παπαδημητρίου Στέργιος
Δασολόγος

Αριθμ. 13736 (3)

Καθορισμός χρήσης παραχωρούμενου ακινήτου στο αγρ/μα Μεσοβούνου.

Ο ΝΟΜΑΡΧΗΣ ΚΟΖΑΝΗΣ

Έχοντας υπόψη:

1. Το ν. 1512/11.1.1985 (Φ.Ε.Κ. 4/Α) για την τροποποίηση και συμπλήρωση πολεοδομικών διατάξεων κ.λπ. κι ειδικότερα το άρθρο 3 παρ. 1 αυτού.

2. Το ν. 1337/12.3.1983 (Φ.Ε.Κ. 33/Δ/14.3.1983) για την επέκταση πολεοδομικών σχεδίων.

3. Το ν. 360/1976 για την χωροταξία και το περιβάλλον.

4. Το ν. 1032/1980 για την σύσταση του Υπουργείου Χωροταξίας και Περιβάλλοντος.

5. Την υπ' αριθμ. 15/2006 απόφαση Δημοτικού Συμβουλίου του Δήμου Βερμίου.

6. Την υπ' αριθμ. 2611/18.5.2007 γνωμοδότηση για προσδιορισμό χρήσης γης βάσει του άρθρου 3 ν. 1512/1985 η οποία εξεδόθη από την Δ/νση Πολεοδομίας και Περιβάλλοντος Κοζάνης.

7. Το α) ν. 2218/13.6.1994 (Φ.Ε.Κ. 90/Α/13.6.1994) «περί ίδρυσης Νομαρχιακής Αυτ/σης, τροποποίησης κ.λπ.» όπως συμπληρώθηκε με το ν. 2240/15.9.1994 (Φ.Ε.Κ. 153/Α/15.9.1994).

8. Το υπ' αριθμ. 124332/16.12.1997 έγγραφο του Υπουργείου Γεωργίας (Τμήμα Γ και Κ Αποκ/σης).

9. Το γεγονός ότι δεν προκαλεί δαπάνη η υπόψη παραχώρηση σε βάρος του προϋπολογισμού του οικείου Ο.Τ.Α..

10. Τις διατάξεις του ν. 2503/1997 άρθρο 10 παρ. 8 «Διοίκηση, οργάνωση, στελέχωση της Περιφέρειας, ρύθμιση θεμάτων για την τοπική αυτοδιοίκηση και άλλες διατάξεις», αποφασίζουμε:

Τον καθορισμό χρήσης γης για τη λειτουργία που γενικά εξυπηρετεί την μετεγκατάσταση σταβλικής μονάδας από τον Παραστατίδη Χαρίτων του Πέτρου στο υπ' όψη τεμάχιο με στοιχεία ΑΒΓΔΑ έκτασης 4.713,54 τ.μ. το οποίο εμπίπτει στο αριθμ. 592 χέρσο κοινόχρηστο της Αναμόρφωσης αγρ/τος Μεσοβούνου έτους 1972 όπως αυτό απεικονίζεται στο αναπόσπαστο με την παρούσα θεωρημένο τοπογραφικό διάγραμμα που έστειλε η Δ/νση Τοπογραφικής Κοζάνης με το υπ' αριθμ. 1077/18.4.2007 έγγραφό της.

Η απόφαση αυτή δεν απαλλάσσει τον ενδιαφερόμενο από την υποχρεωτική έκδοση των σχετικών (οικοδομικών) αδειών και την τήρηση της υπ' αριθμ. 8340/3591/12.12.1986 απόφασης του Υ.ΠΕ.ΧΩ.Δ.Ε..

Η απόφαση αυτή να δημοσιευθεί στην Εφημερίδα της Κυβερνήσεως.

Κοζάνη, 2 Οκτωβρίου 2007

Ο Νομάρχης

ΓΕΩΡΓΙΟΣ ΔΑΚΗΣ



ΕΛΛΗΝΙΚΗ ΔΗΜΟΚΡΑΤΙΑ
ΠΕΡΙΦΕΡΕΙΑ ΔΥΤΙΚΗΣ ΜΑΚΕΔΟΝΙΑΣ
ΝΟΜΟΣ ΚΟΖΑΝΗΣ
ΝΟΜΑΡΧΙΑΚΗ ΑΥΤΟΔΙΟΙΚΗΣΗ ΚΟΖΑΝΗΣ
Δ/ΝΣΗ ΤΟΠΟΓΡΑΦΙΚΗΣ

ΜΕΣΟΒΟΥΝΟ ΚΟΖΑΝΗΣ
ΑΝΑΜΟΡΦΩΣΗ 1972

Απο φύλλο [illegible] 2

ΥΠΟΜΝΗΜΑ

Αρθ. Τεμ.	Έκταση	Ιδιοκτήτης
Α-Β-Γ-Δ	4.714	Έκταση που εμπίπτει στο 592 χέρσο κοινόχρηστο Αναμόρφωσης έτους 1972 και ζητά ο Παραστατίδης Χαρίτων του Πέτρου για ανέγερση σταυλικών εγκαταστάσεων. –

ΕΘΝΙΚΟ ΤΥΠΟΓΡΑΦΕΙΟ
Για τεχνικούς λόγους στο σχεδιάγραμμα έγινε σμίκρυνση κατά ποσοστό 78 %

-1000
-1500
-2000
592
Α
Β
Γ
Δ
591
-3000
-2500
-2000



ΝΙΚΟΛΑΟΣ Κ. ΒΟΥΧΑΡΑΣ

Λευκόβρυση 18-4-2007
Ε. Παπαδημοπούλου

ΚΛΙΜΑΞ 1:5000

